


A'dam  
CS


MEA

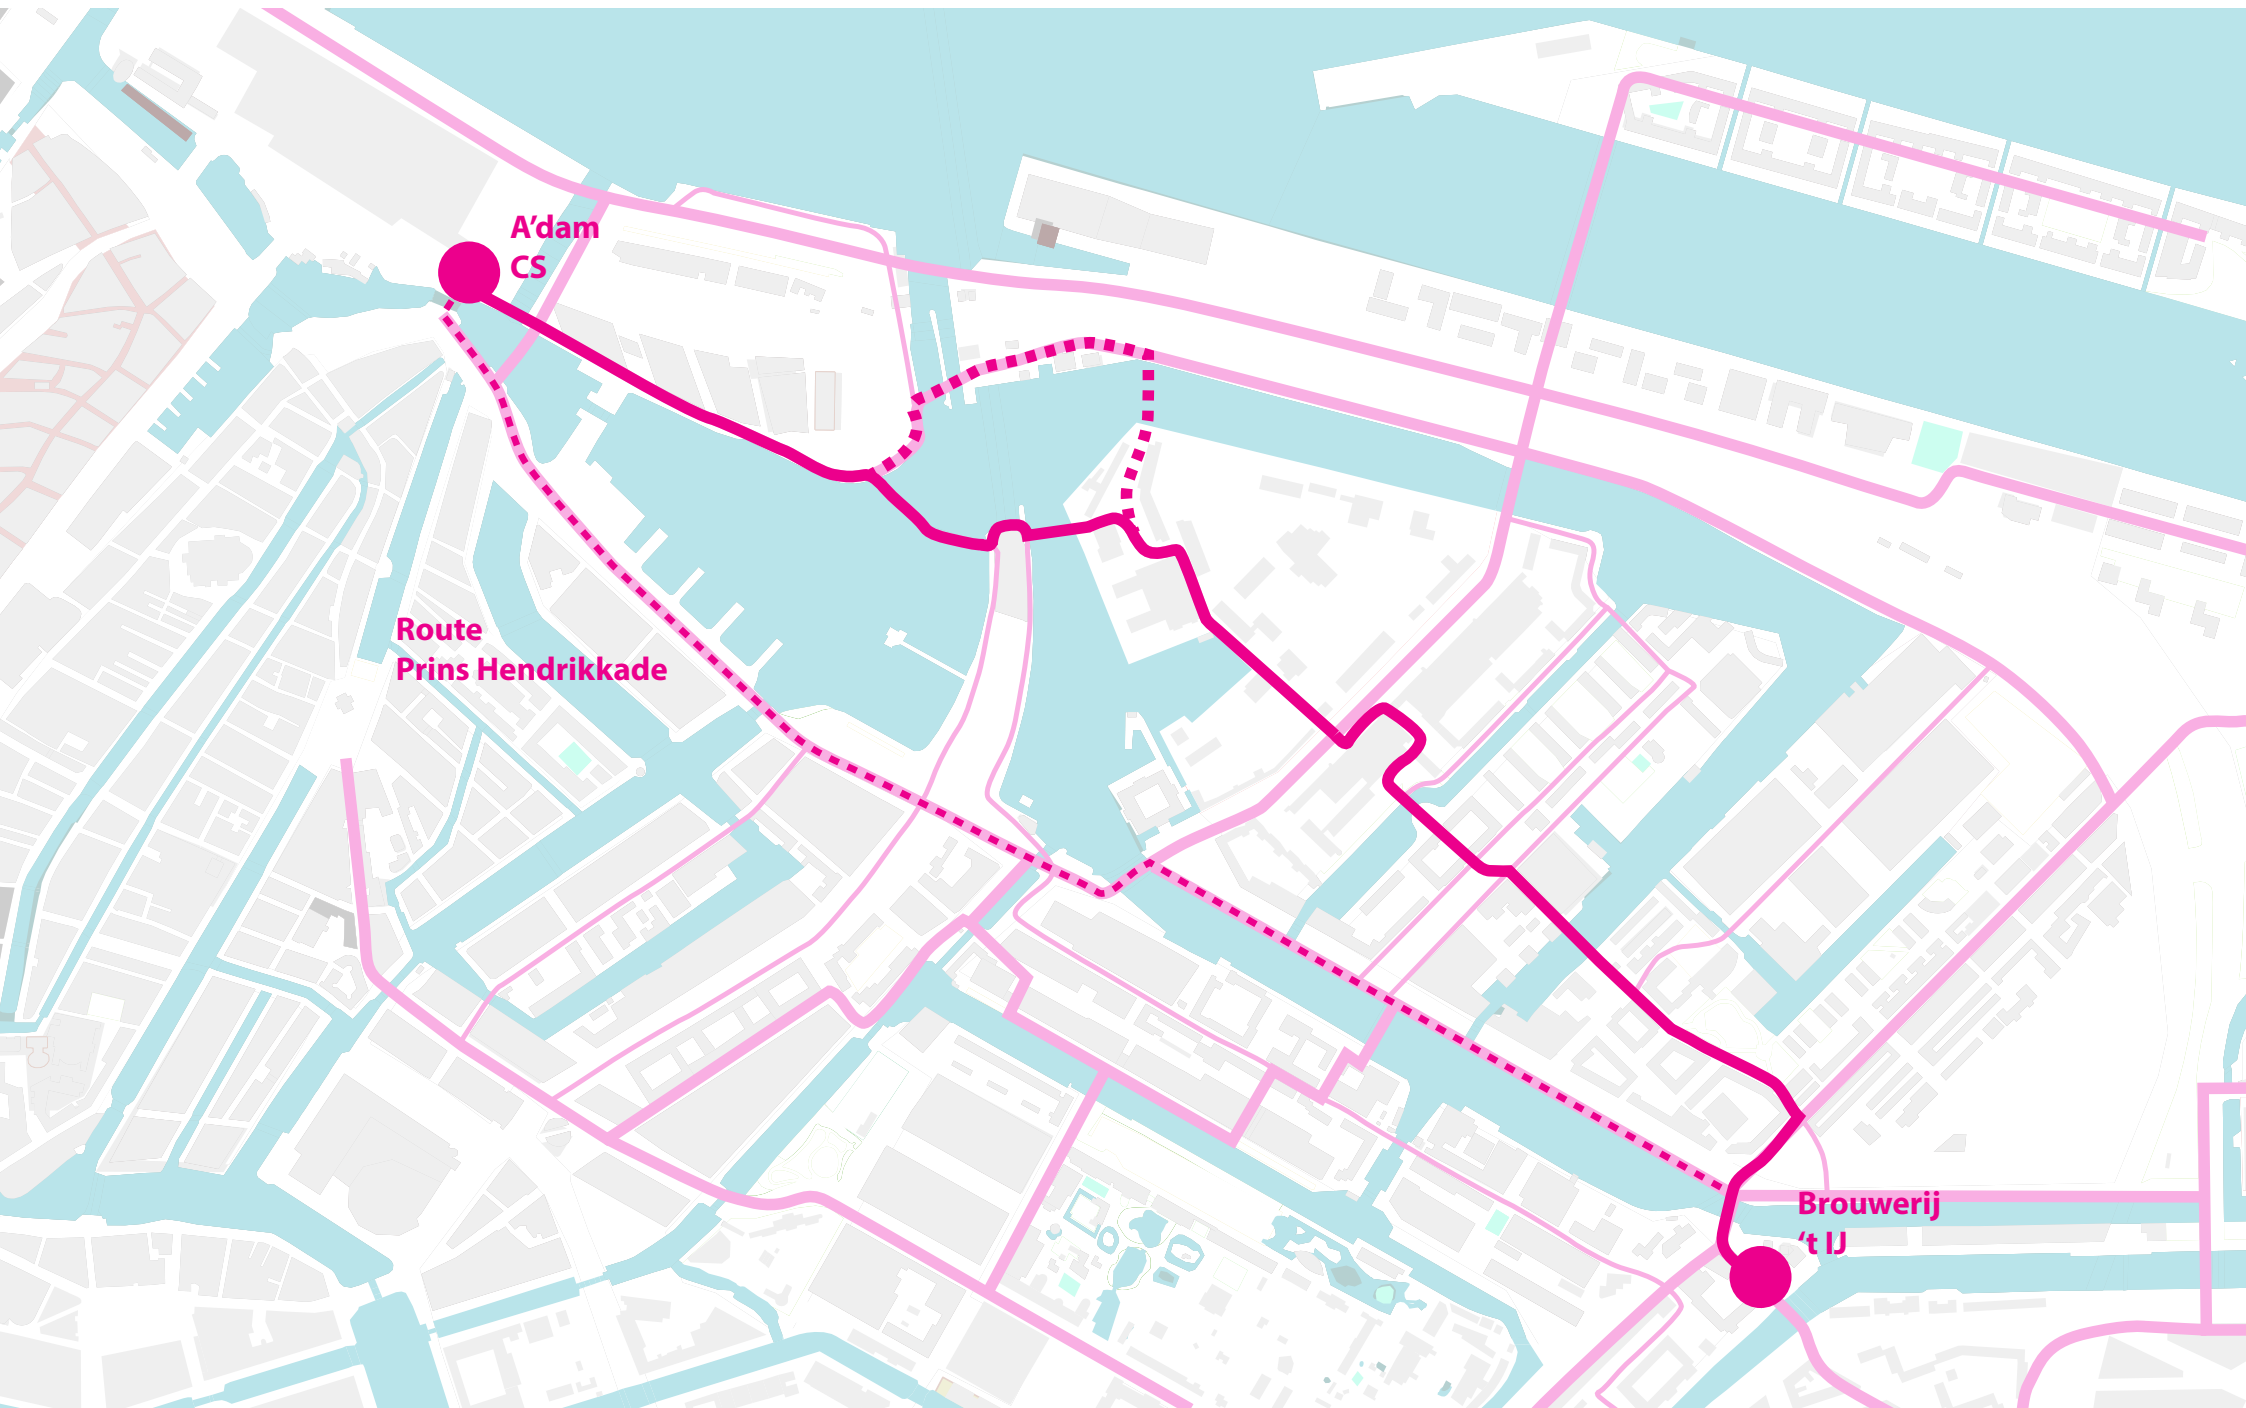

A'dam  
CS

Route  
Prins Hendrikkade


Brouwerij  
't IJ

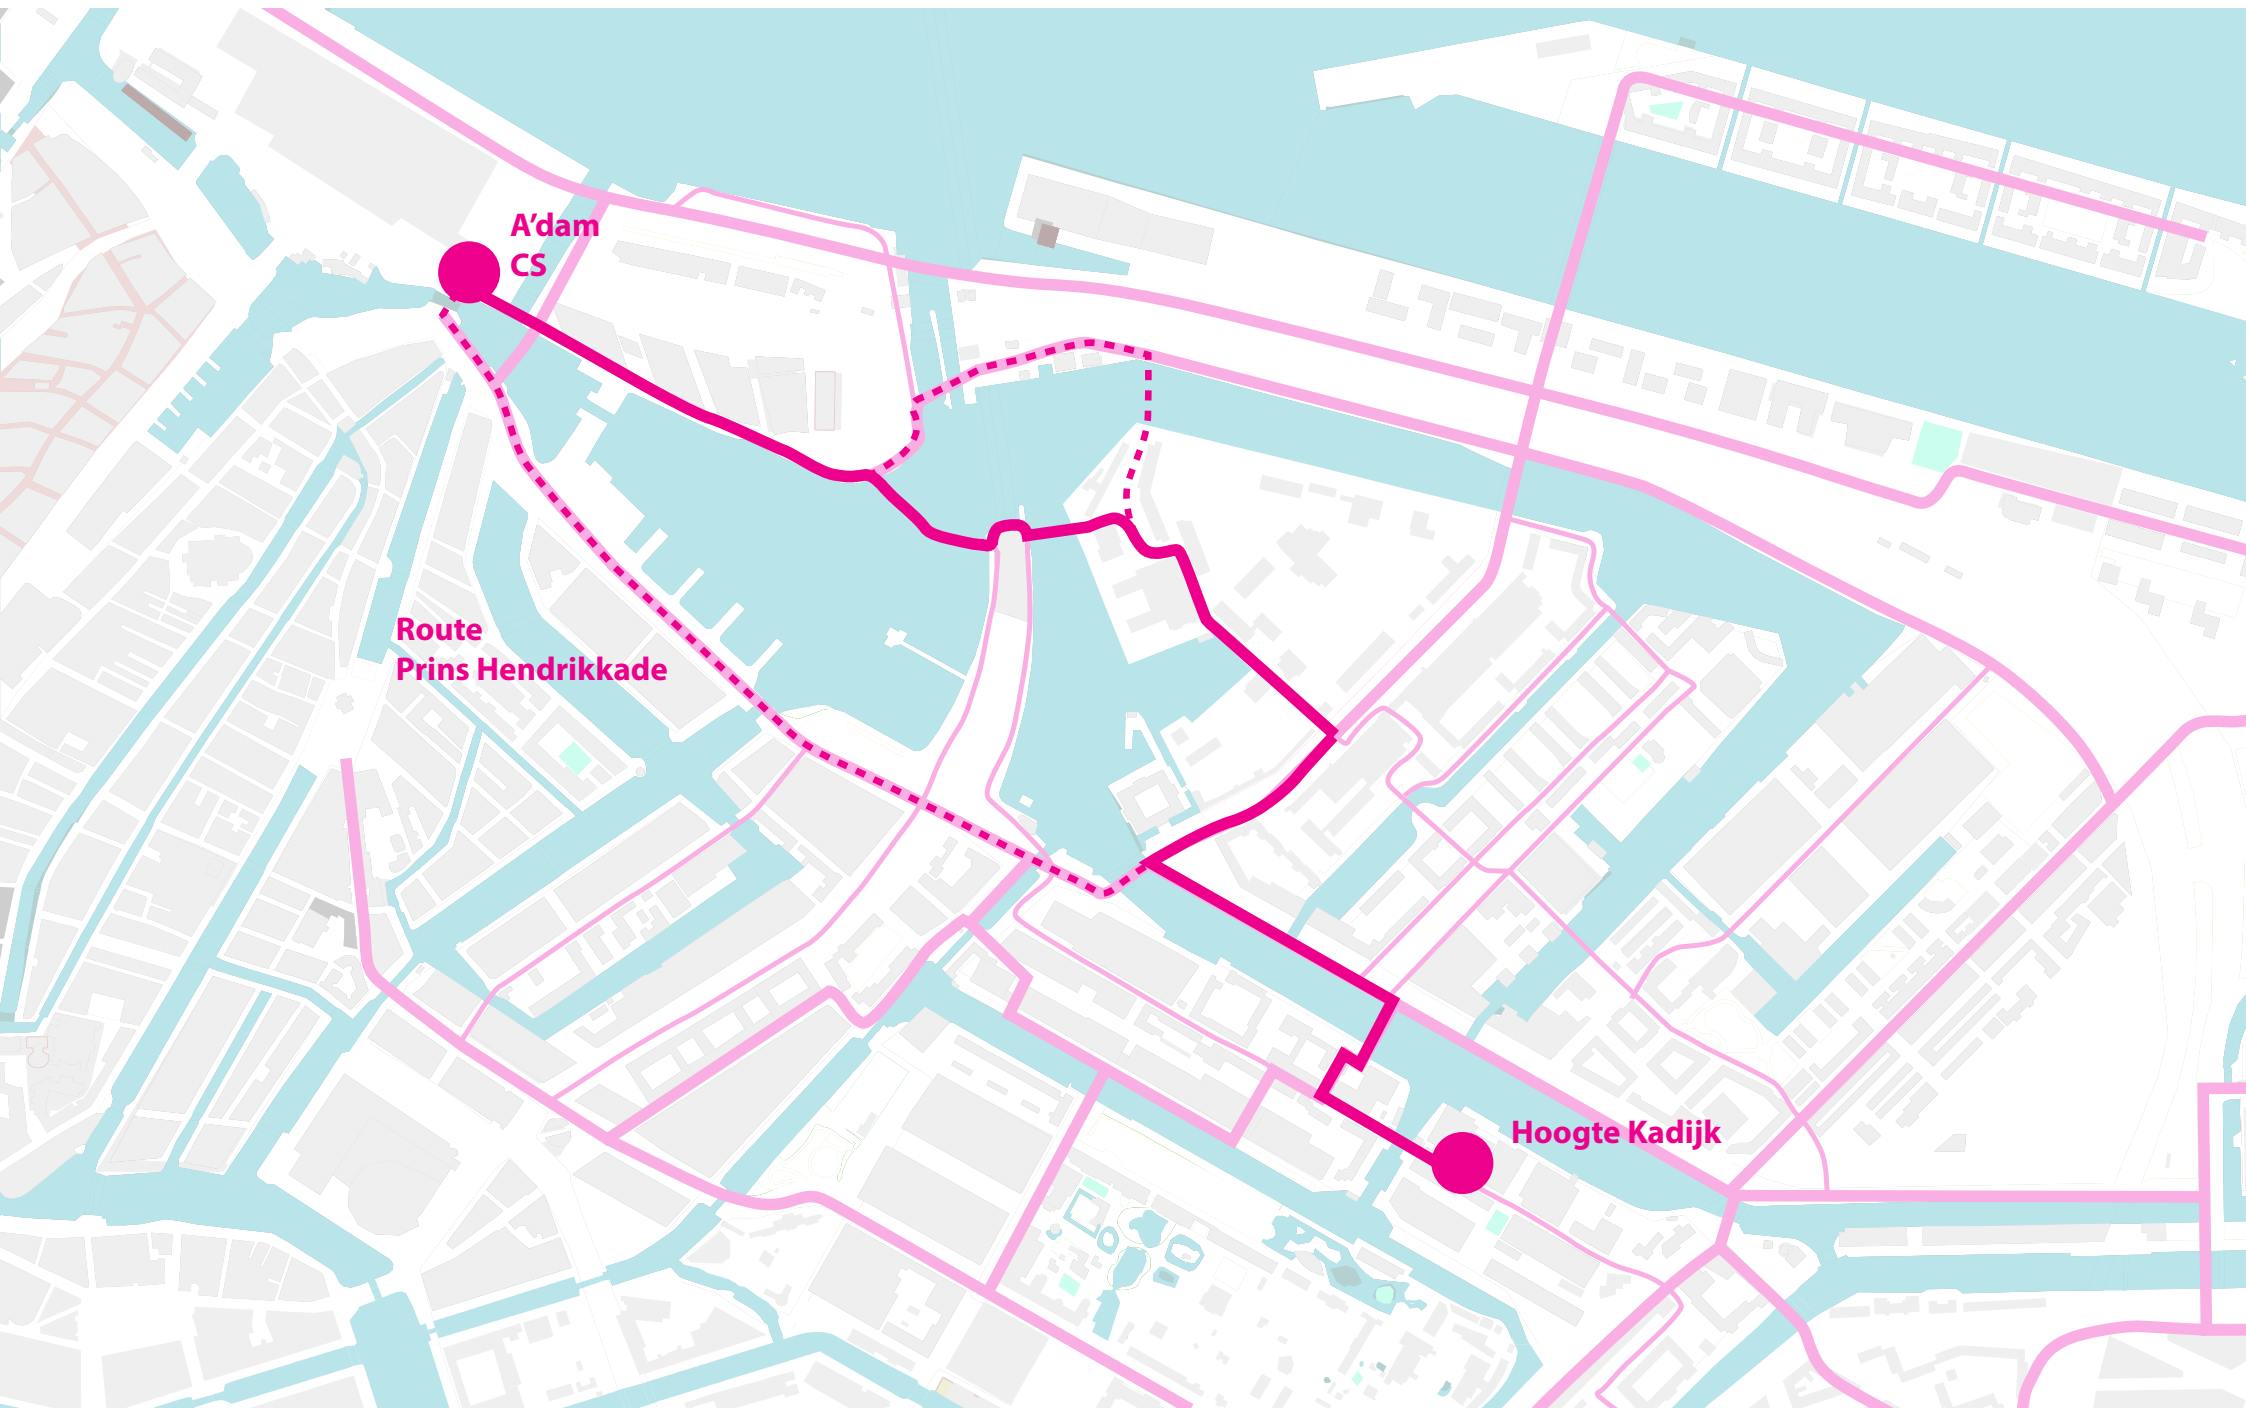


A'dam  
CS


Route  
Prins Hendrikkade

Hoogte Kadijk

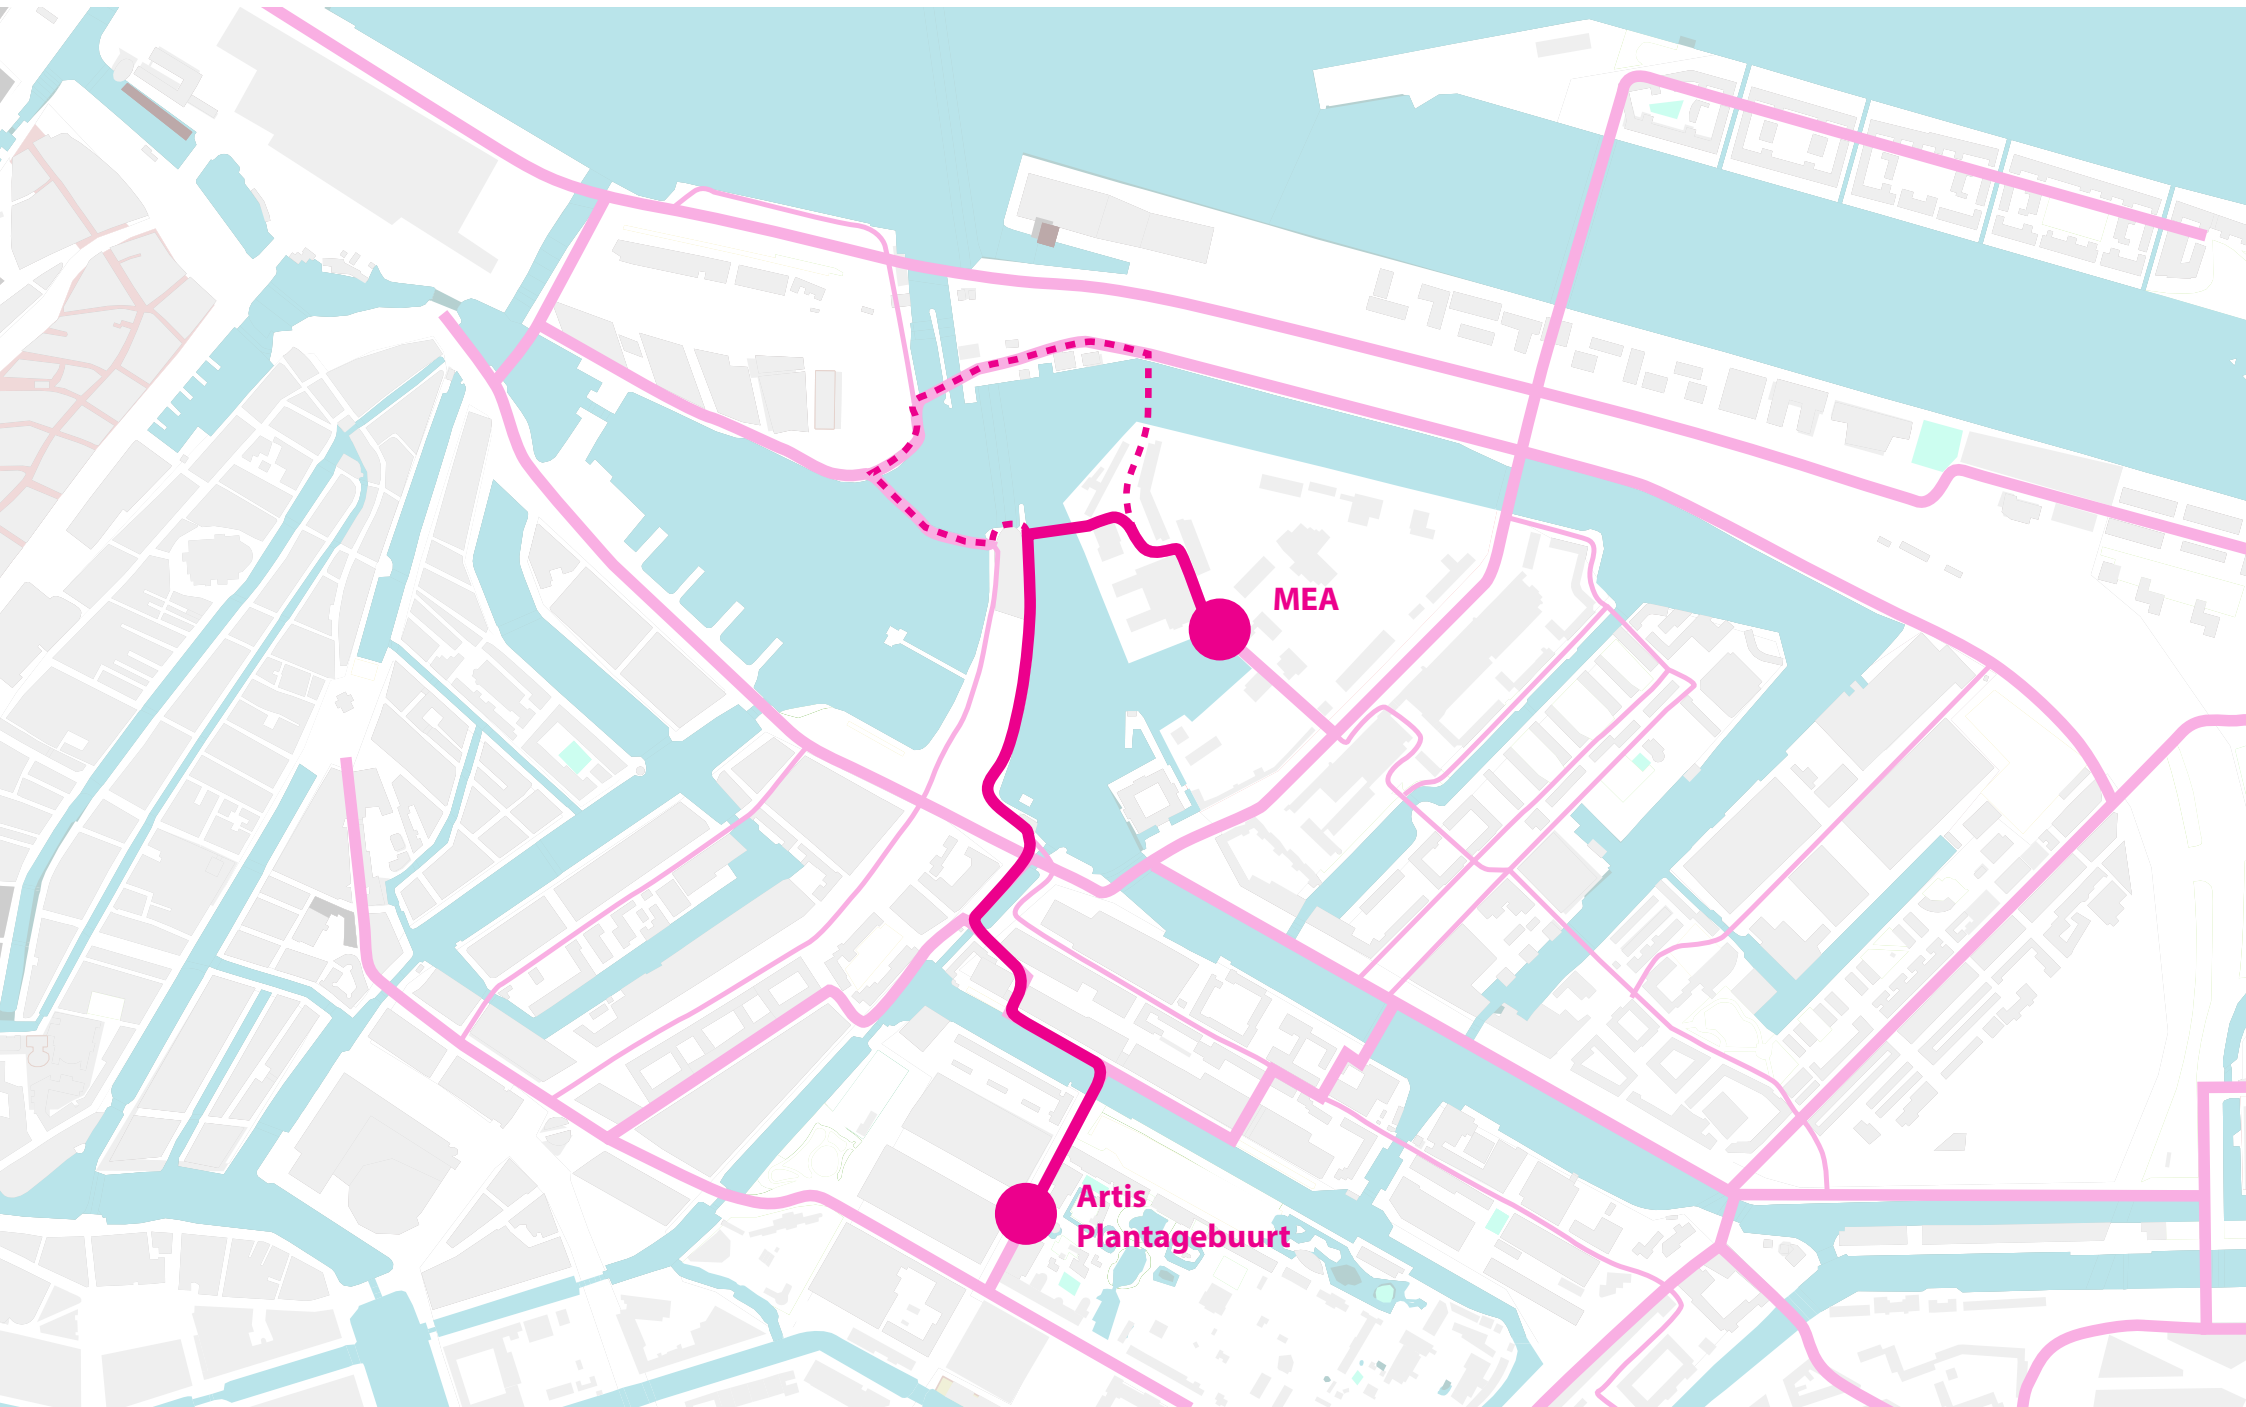



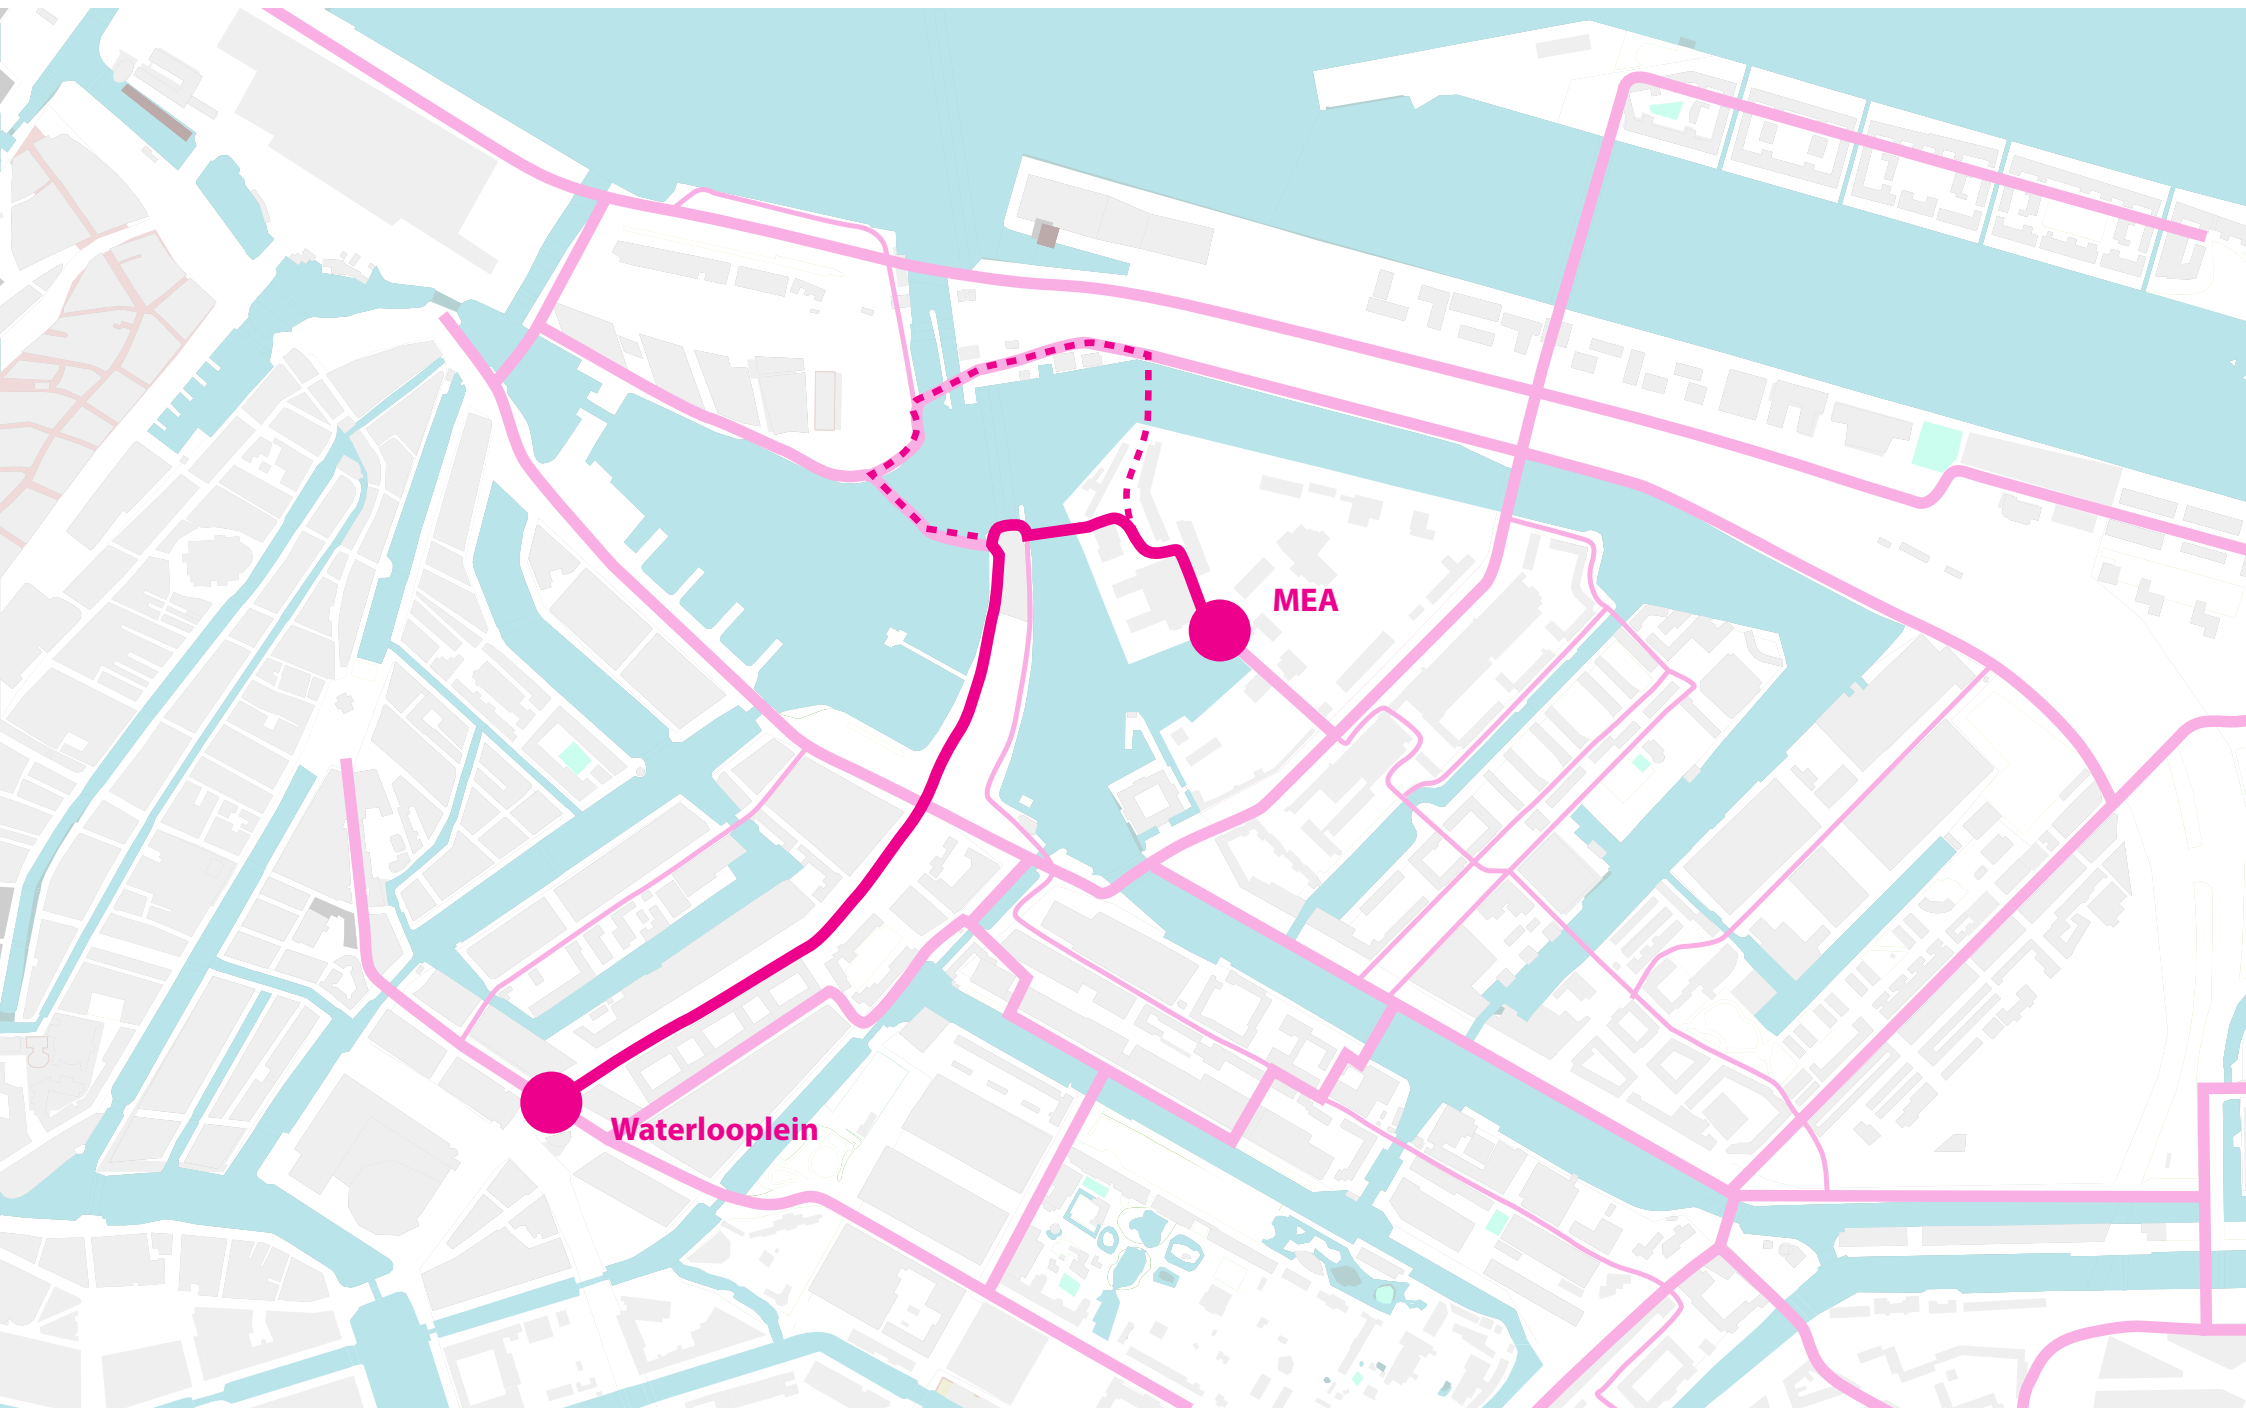

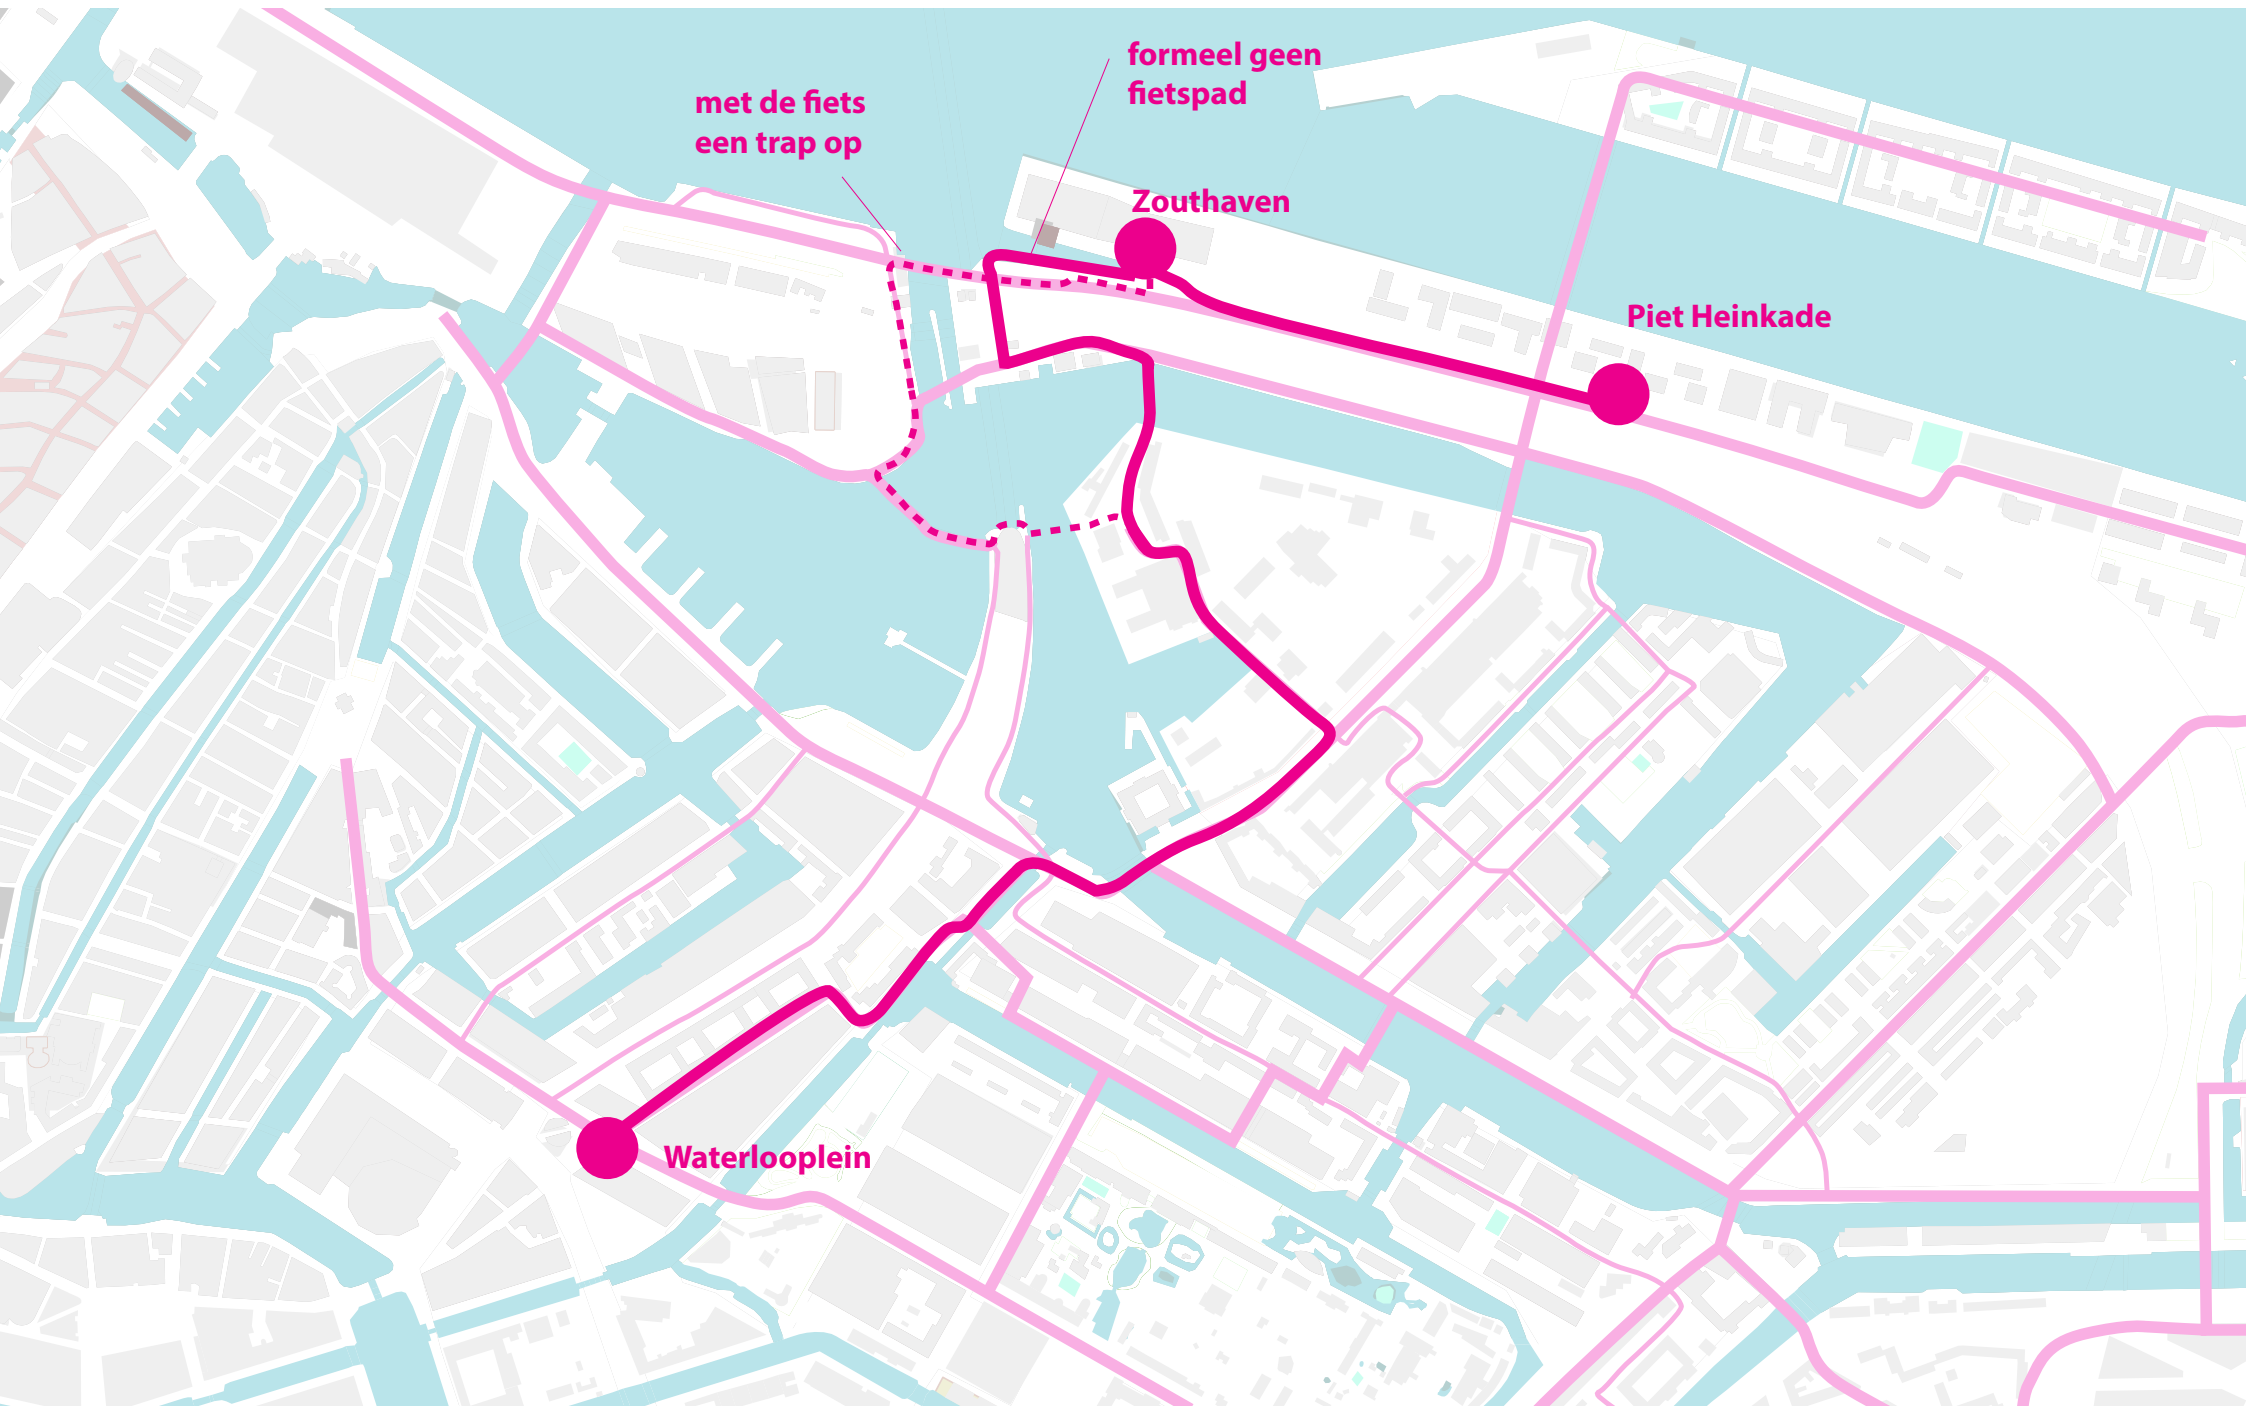


met de fiets  
een trap op


formeel geen  
fietspad

Zouthaven


Piet Heinkade

Waterlooplein

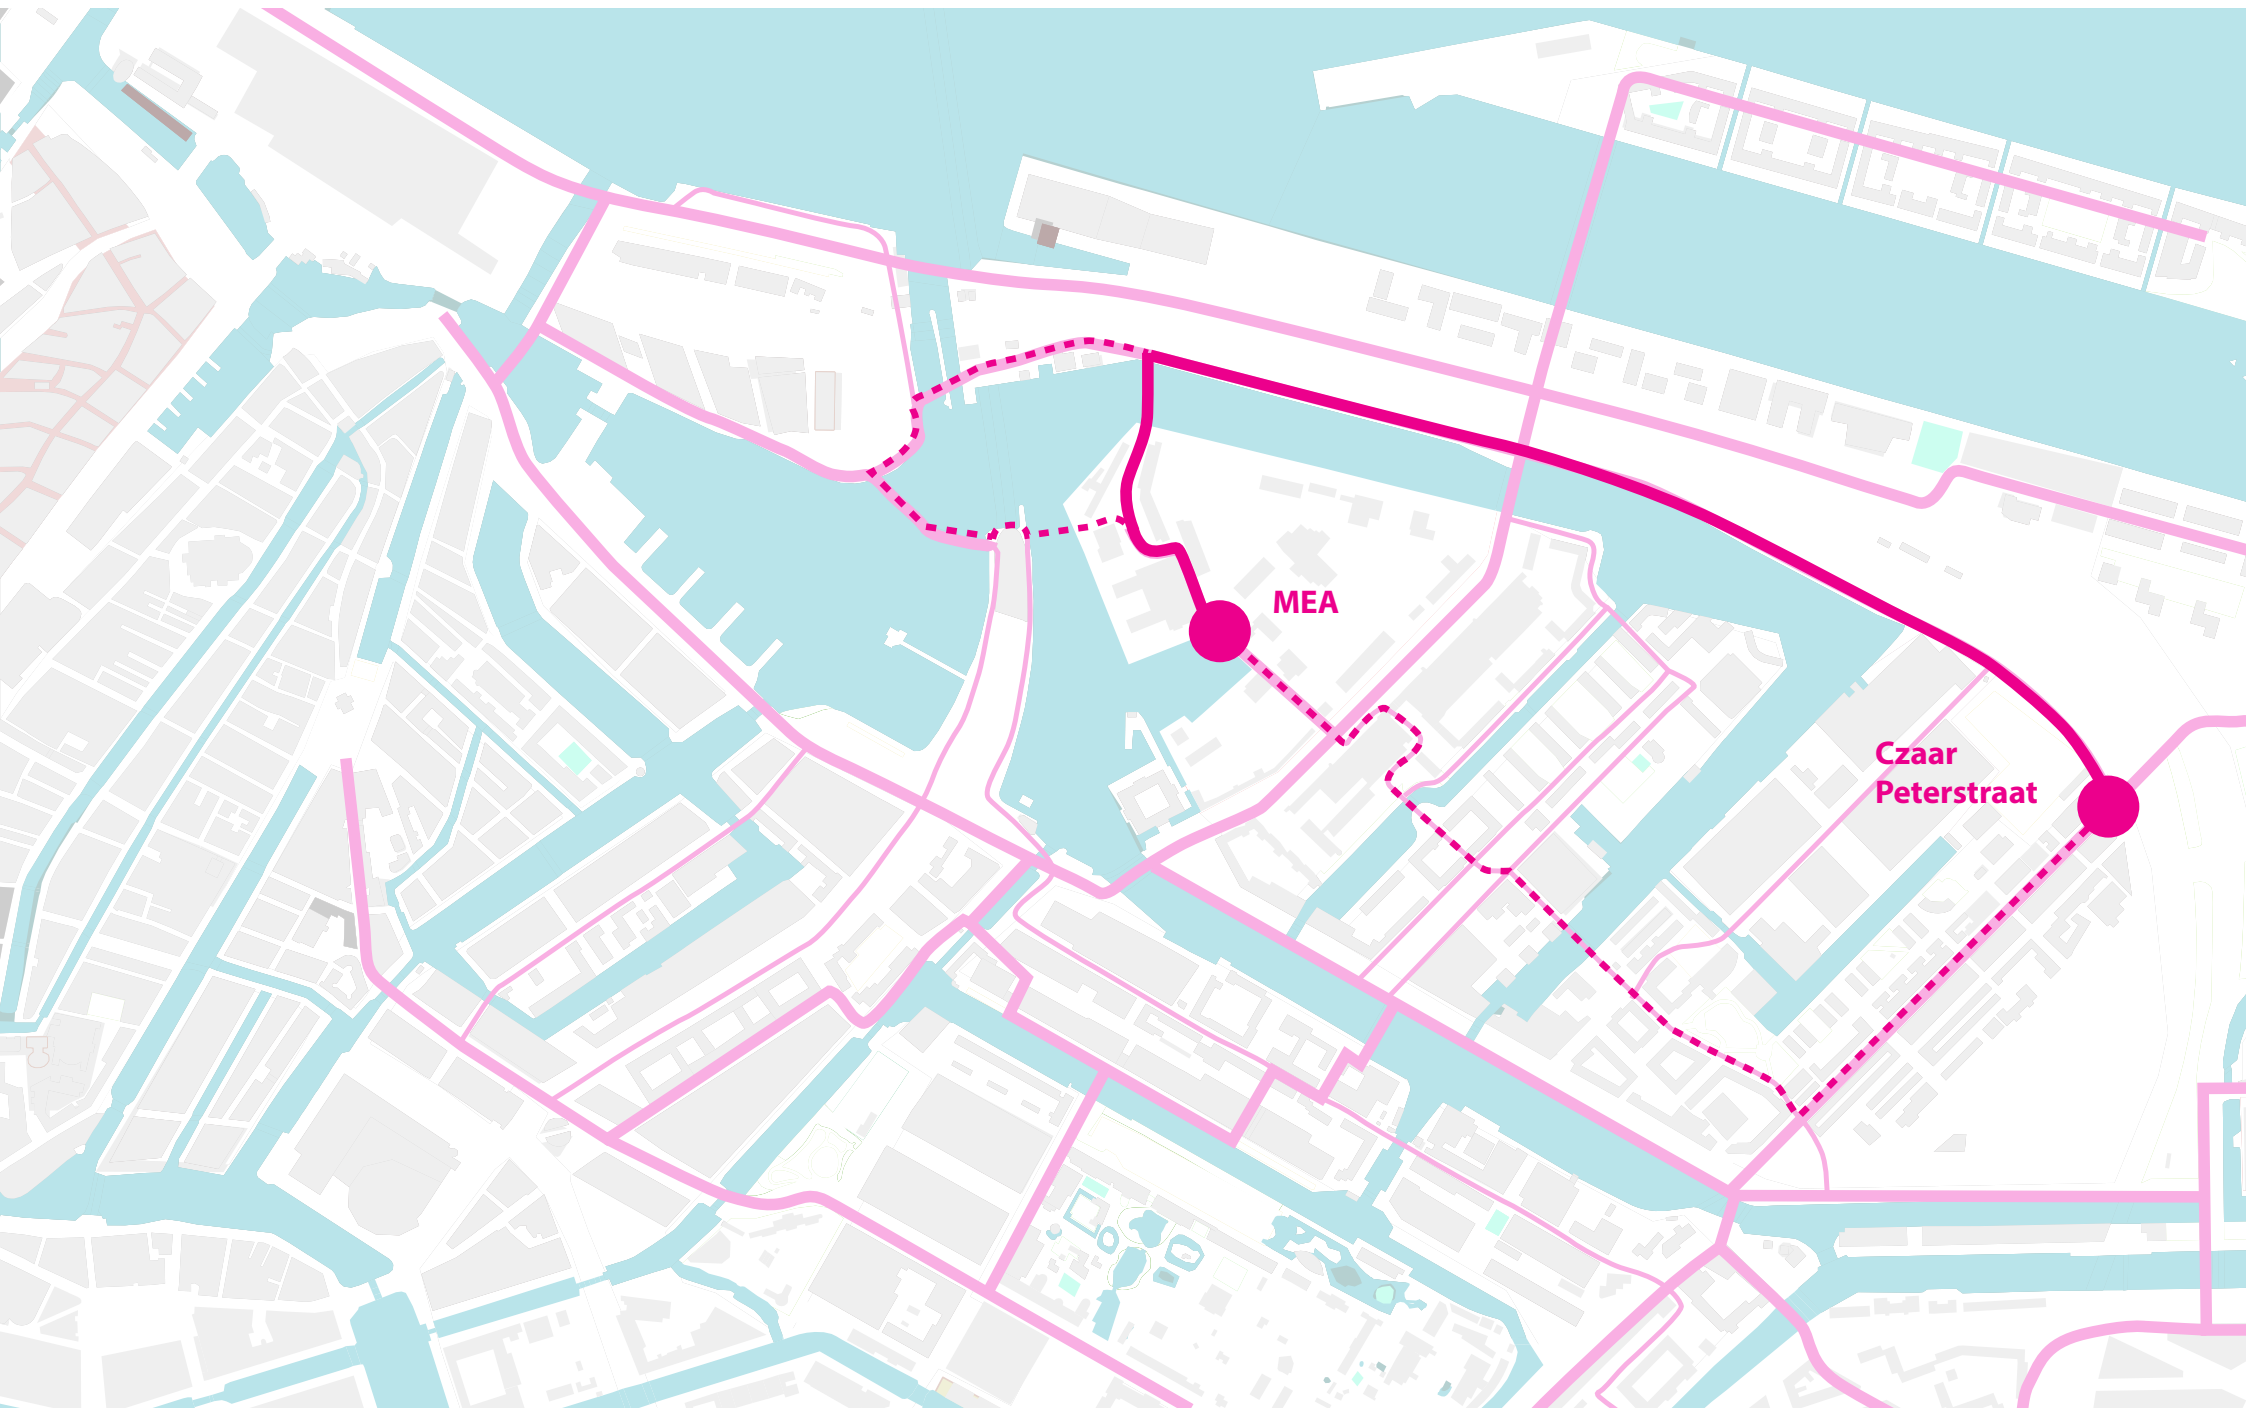


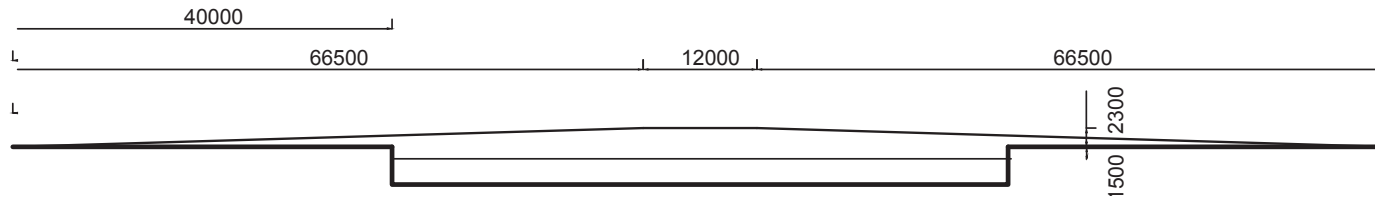


Doorsnede 1:  
 helling brug 40 meter  
 verlengen tot op het MEA  
 terrein en op de kop Nemo  
 doorvaarthoogte 3,5m  
 helling 3,4%

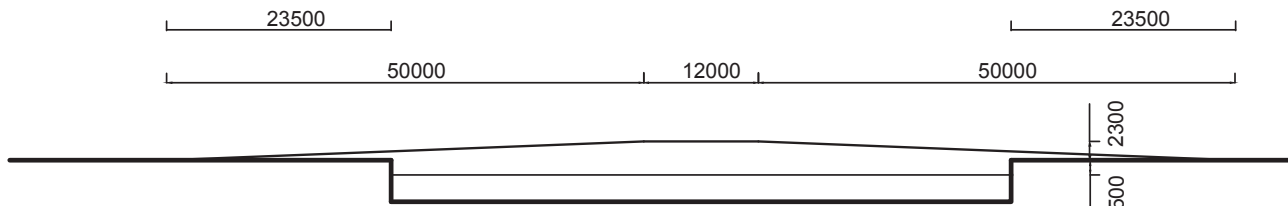

Doorsnede 2:  
 helling brug 23.5 meter  
 verlengen tot op het MEA  
 terrein en op de kop Nemo  
 doorvaarthoogte 3,5m  
 helling 4,6%

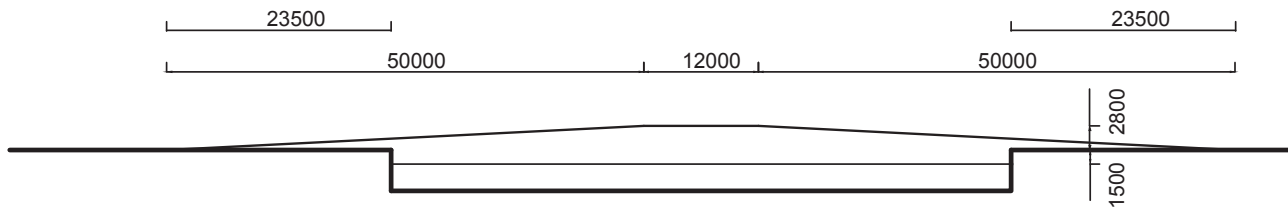

Doorsnede 3:  
 helling brug 23.5 meter  
 verlengen tot op het MEA  
 terrein en op de kop Nemo  
 doorvaarthoogte 4m  
 helling 5,6%

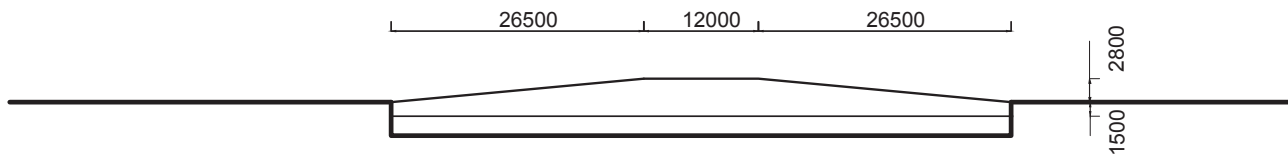

Doorsnede 4:  
 standaardoplossing  
 doorvaarthoogte 4m  
 helling 10,5%